


PLANIMETRIA DI ALCUNI LOCALI DESTINATI AD OSPITARE UN PUBBLICO ESERCIZIO AVENTE LE CARATTERISTICHE DEL "CAFFE' LETTERARIO", POSTI IN FIRENZE ALL'INTERNO DEL COMPLESSO IMMOBILIARE DENOMINATO "LE MURATE", CON ACCESSO DA VIA GHIBELLINA N°12 E DA PIAZZA DELLE MURATE SNC.

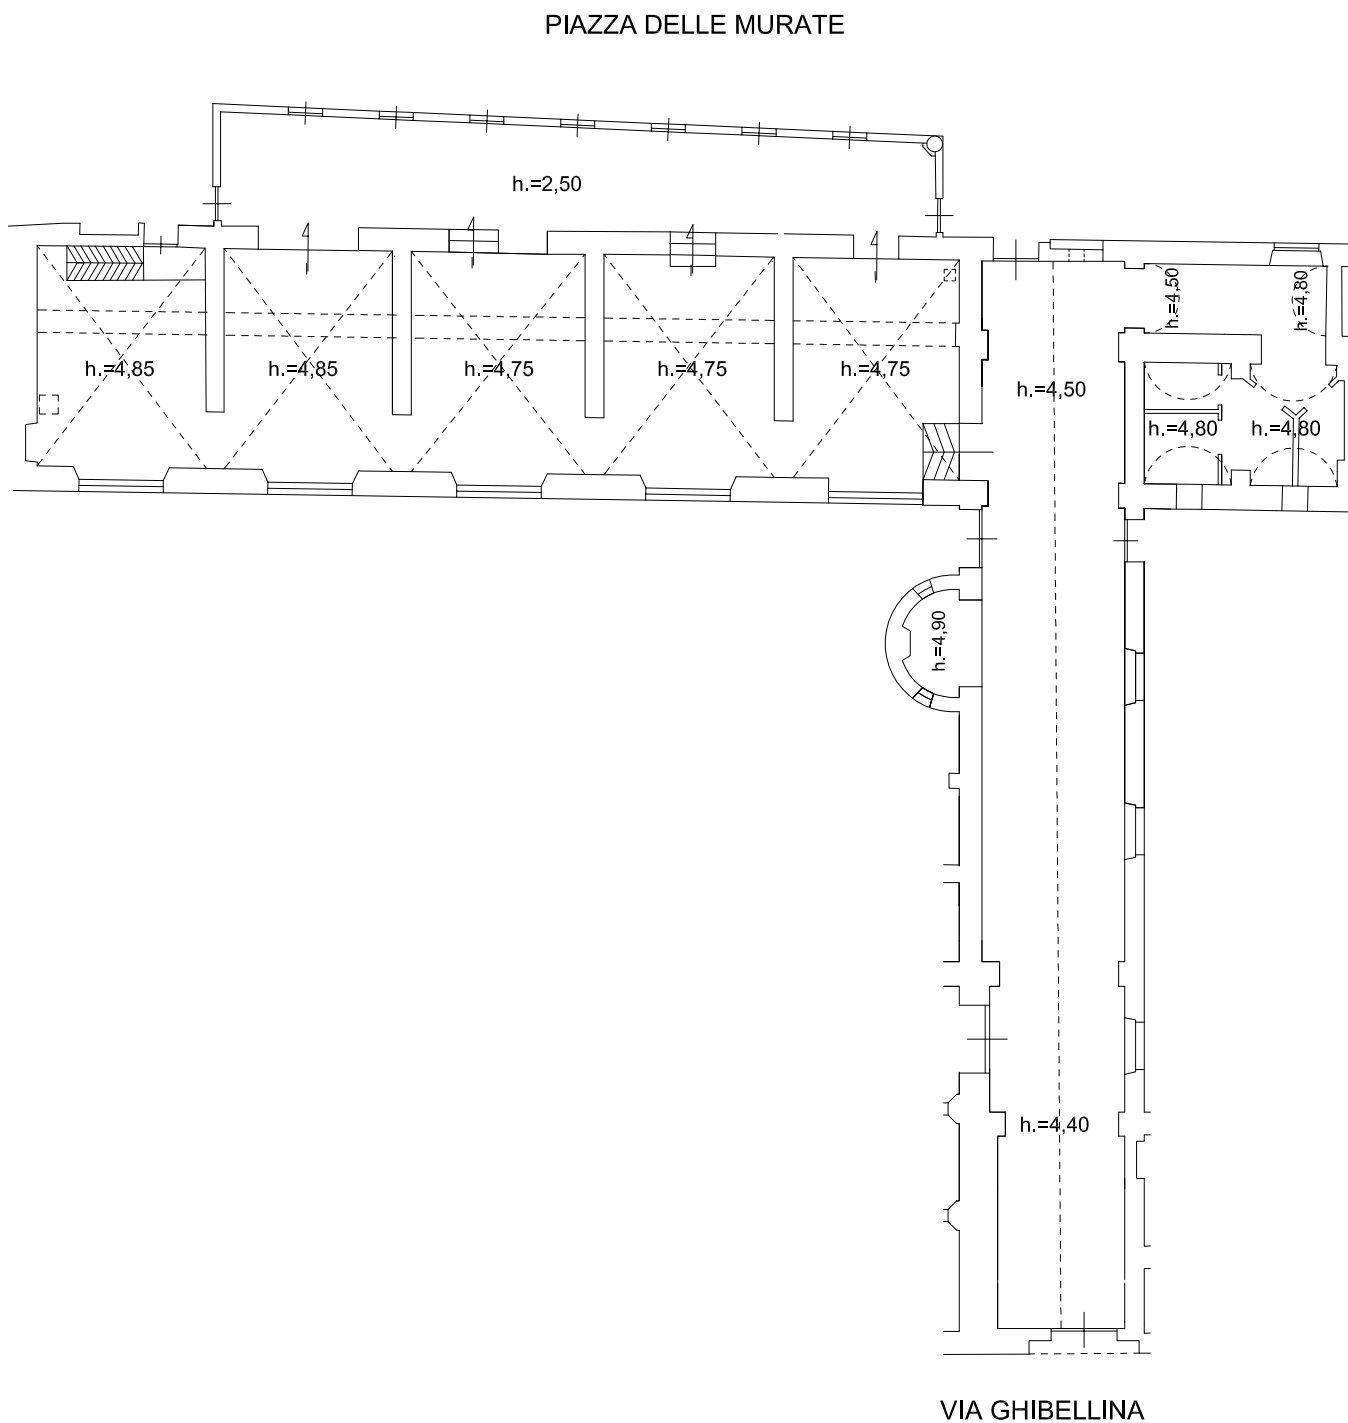

4 GIUGNO 2010      SCALA 1:200