


Complesso immobiliare sito in Firenze
Corso Italia n° 10-12r-14-16-18-20
Via Magenta n° 2-4
Via Solferino n° 15-19

"Teatro Comunale"

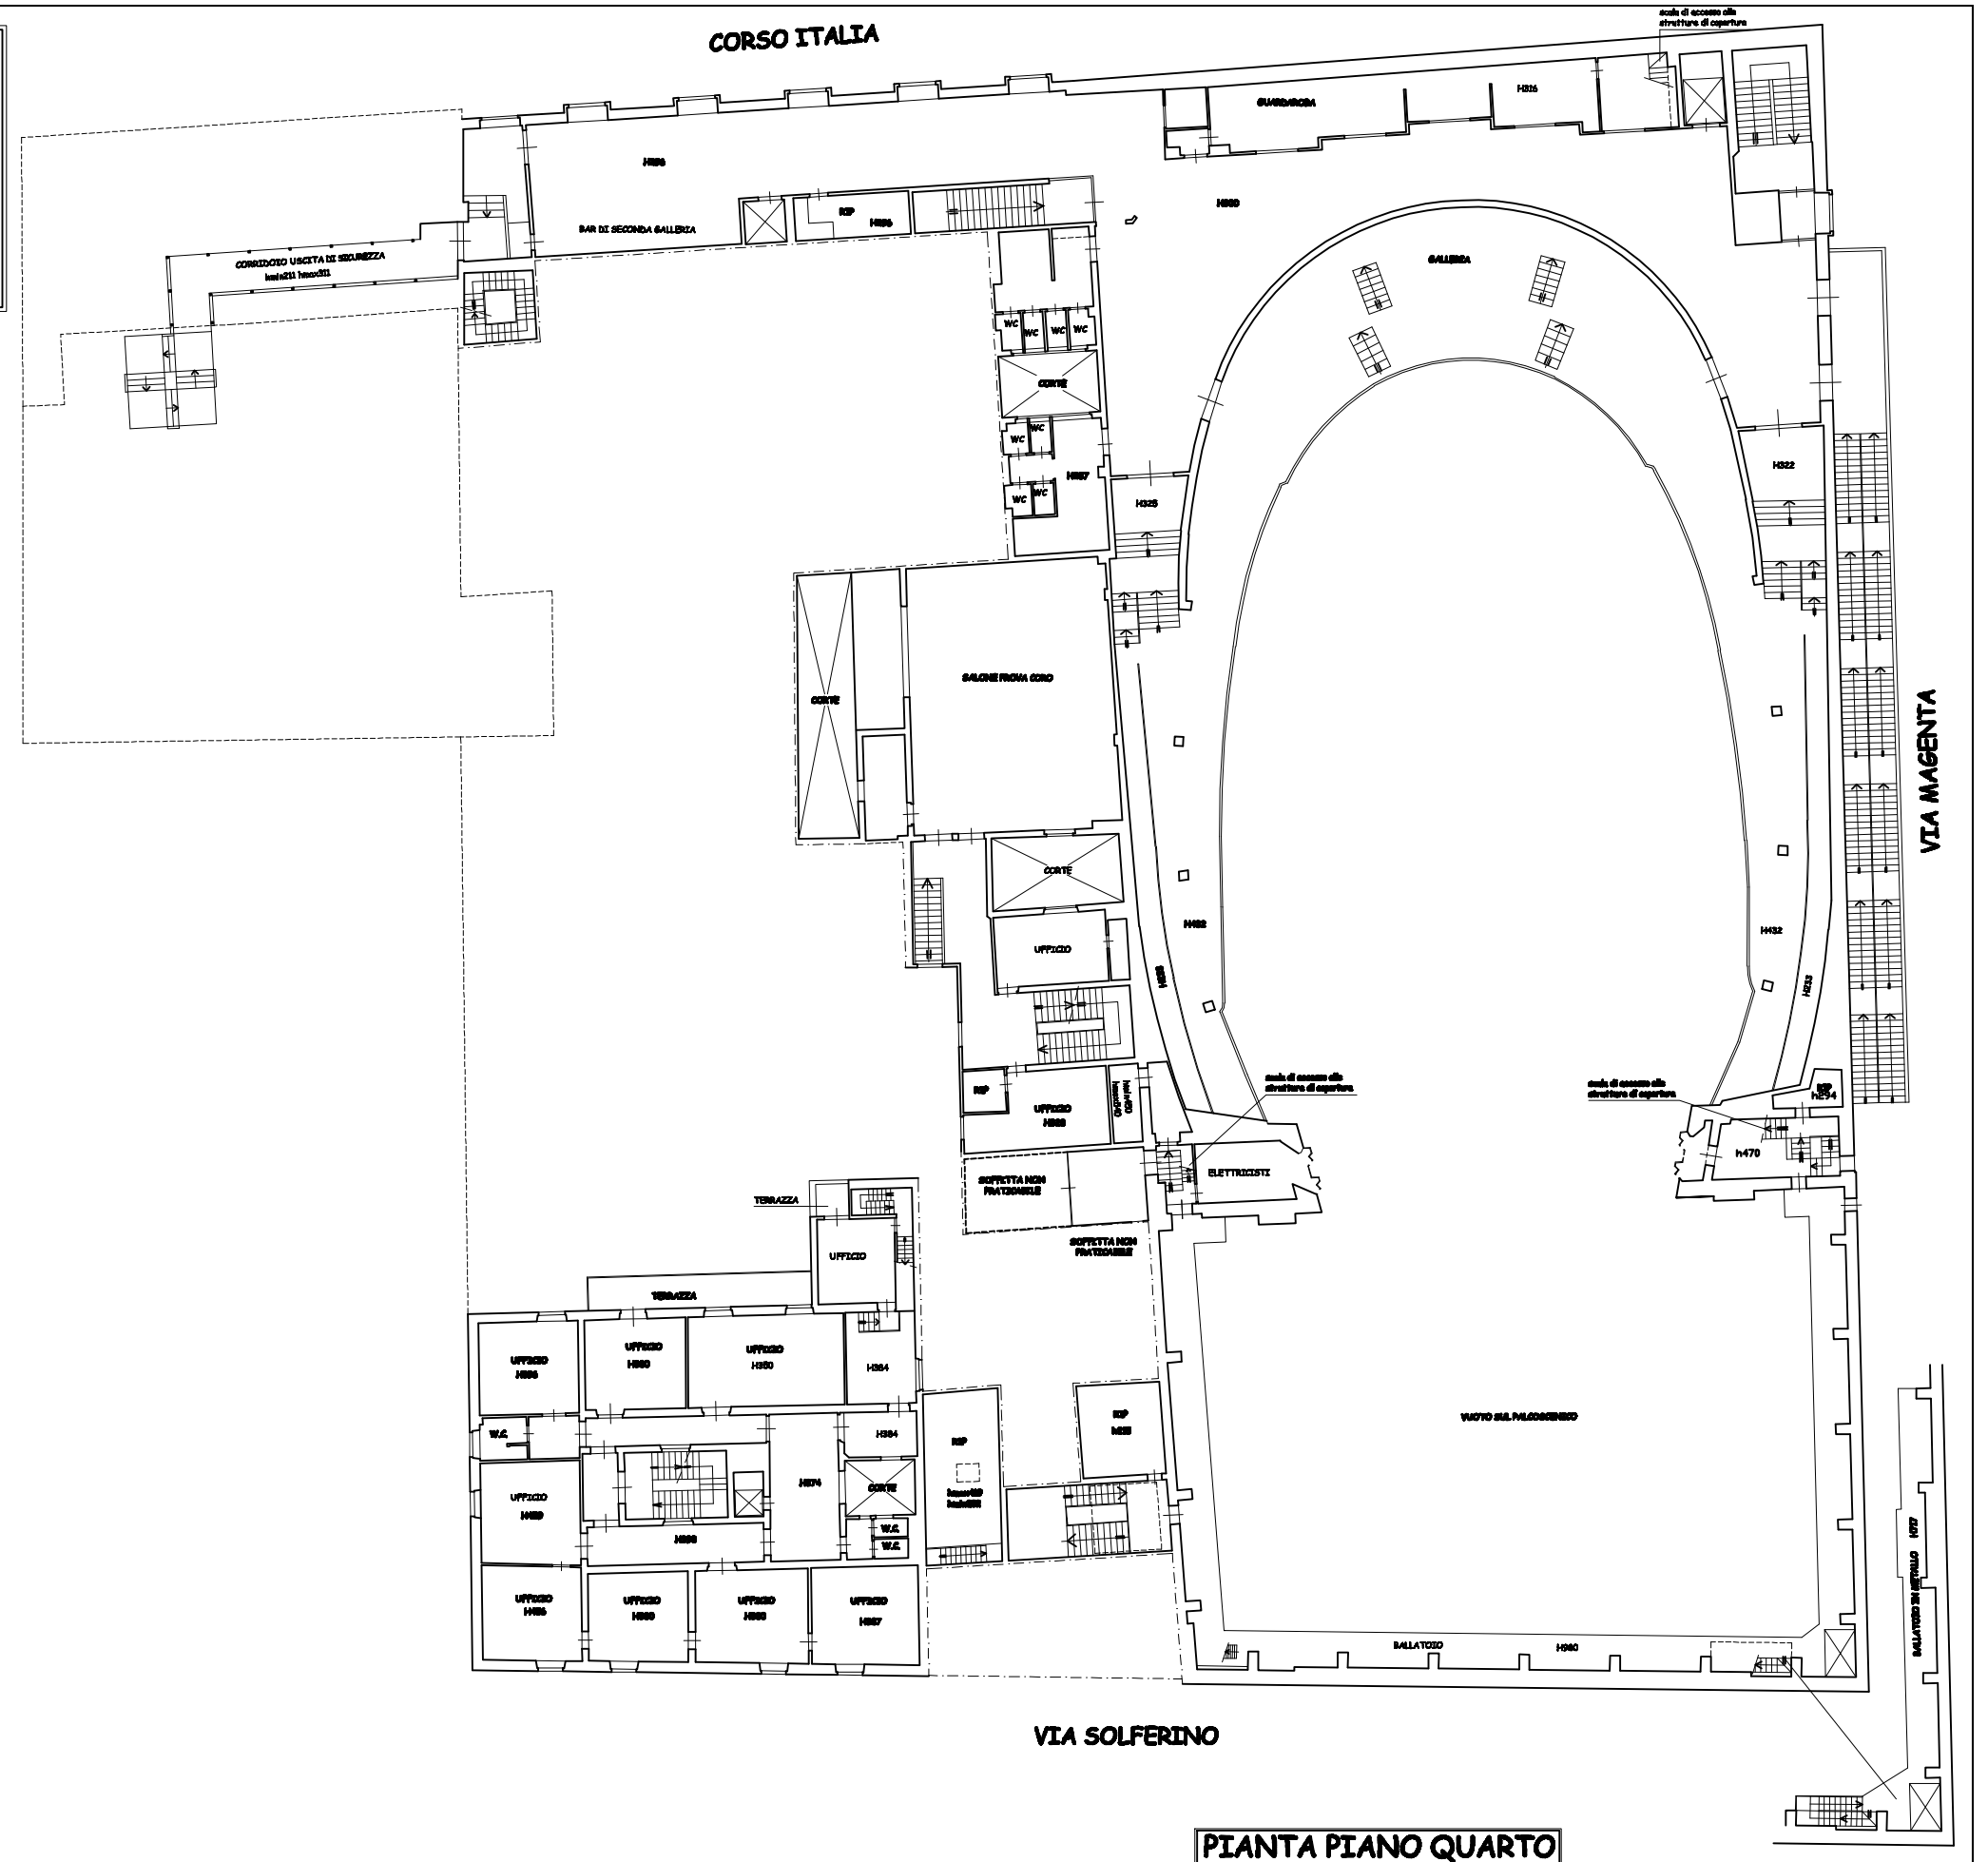

PIANTA PIANO QUARTO