


E

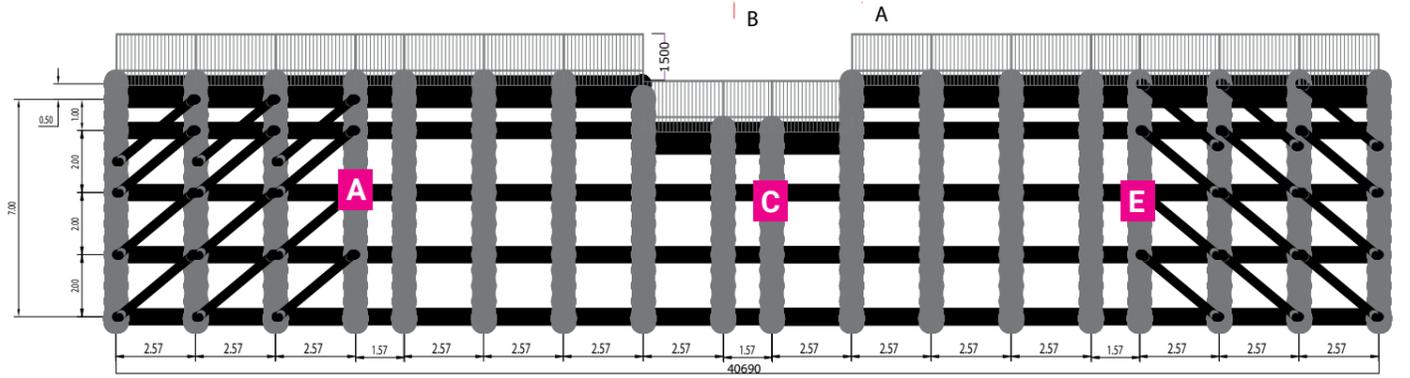

A

B

C

D

E

7M	SPONSOR	SPONSOR 1,5M	SPONSOR 16,95M	SPONSOR	SPONSOR					7M	SPONSOR	SPONSOR 1,5M	SPONSOR 16,95M	SPONSOR	SPONSOR	SPONSOR	
	CA LCIO ICIO FIORE NTINO 2023	CA LCIO ICIO FIORE NTINO 2023	USCITA SCALE EXIT STAIRS 4,14M 4M	COMUNE DI FIRENZE		CA LCIO ICIO FIORE NTINO 2023	CA LCIO ICIO FIORE NTINO 2023	USCITA SCALE EXIT STAIRS 4,14M 5M 4M	COMUNE DI FIRENZE	COMUNE DI FIRENZE	COMUNE DI FIRENZE	COMUNE DI FIRENZE					
	0,5M										0,5M						

A


B

C

D

E

	SPONSOR	SPONSOR	SPONSOR	SPONSOR	SPONSOR						SPONSOR	SPONSOR	SPONSOR	SPONSOR	SPONSOR	
	CA LCIO ICIO FIORE NTINO 2023	CA LCIO ICIO FIORE NTINO 2023	COMUNE DI FIRENZE		CA LCIO ICIO FIORE NTINO 2023	CA LCIO ICIO FIORE NTINO 2023	COMUNE DI FIRENZE	COMUNE DI FIRENZE	COMUNE DI FIRENZE	COMUNE DI FIRENZE						

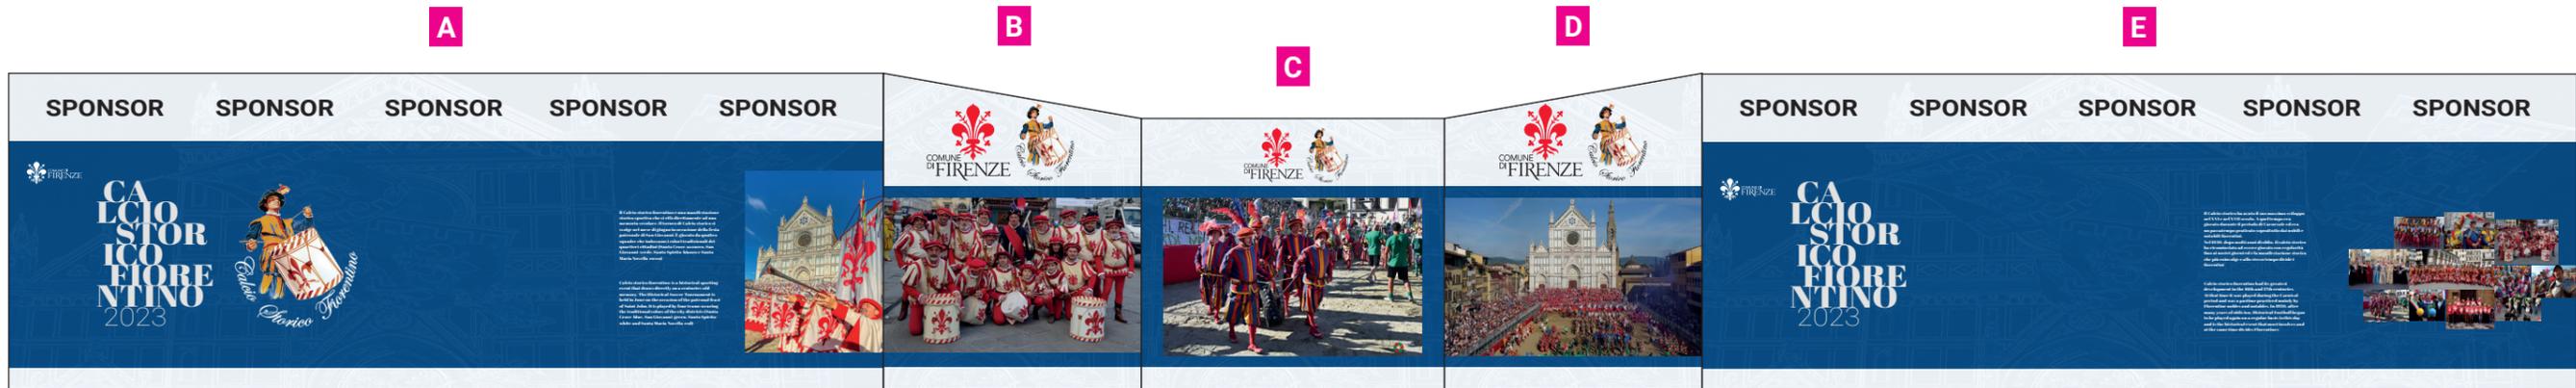




A
vista parziale



A
vista parziale



Tribuna lato corto
fontana

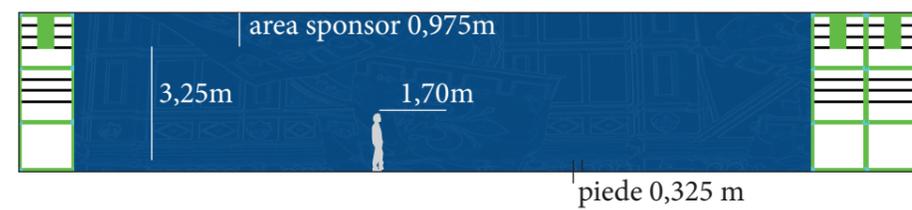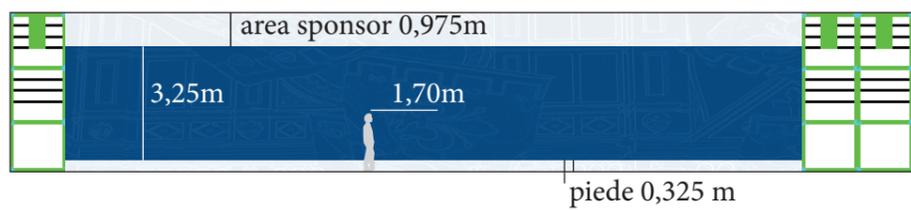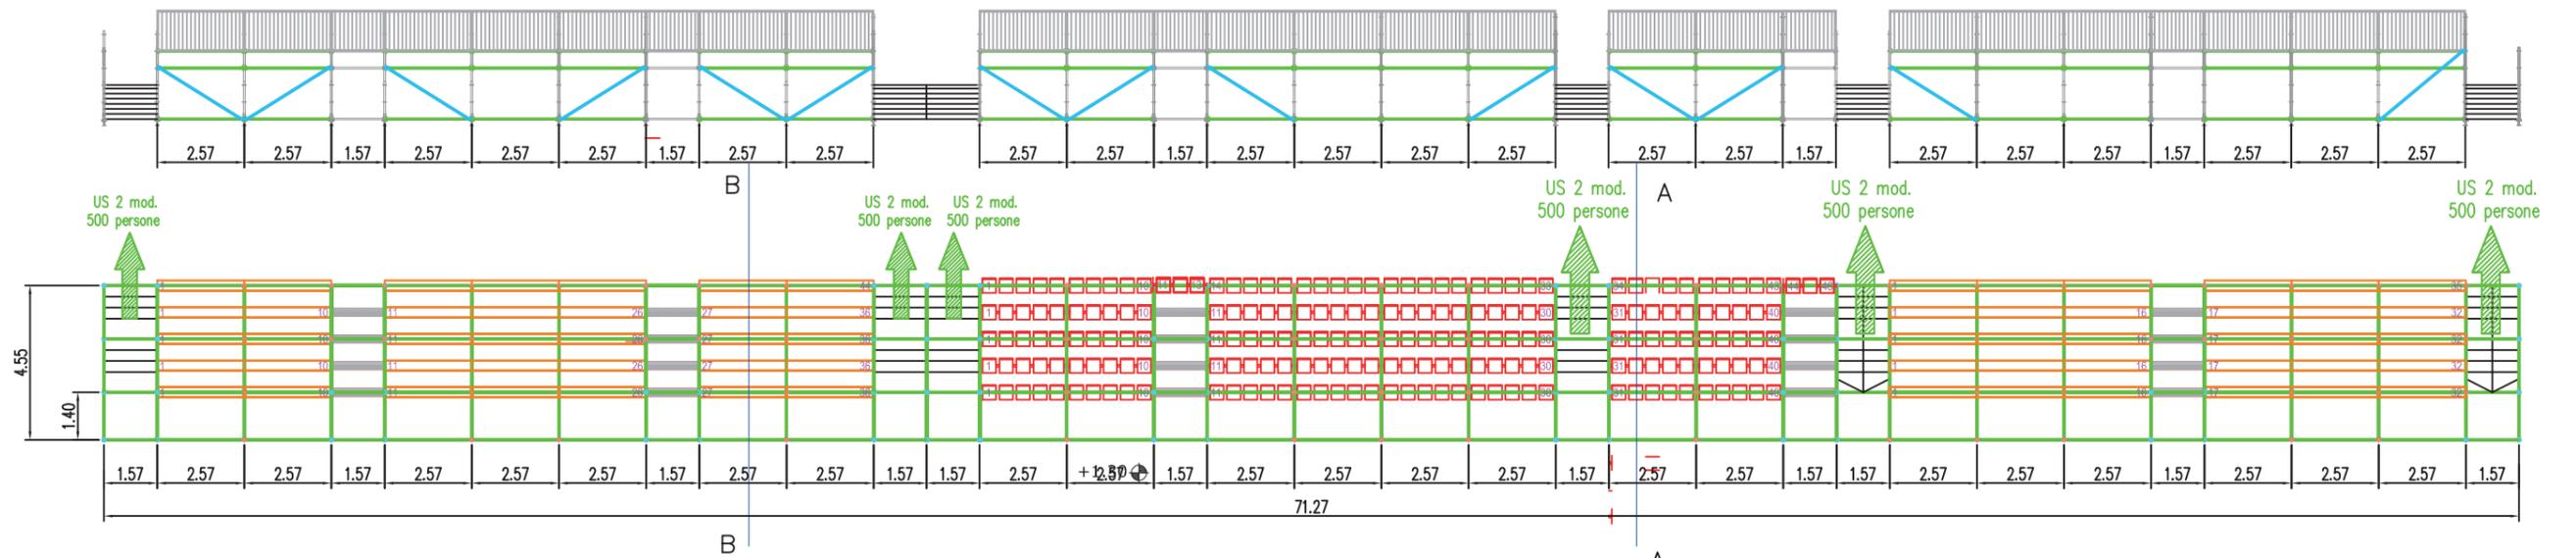

Tribuna lato lungo