

## Allegato [a] planimetria sala espositiva e servizi

Data: 17/02/2025 - n. T245068 - Richiedente:

Dichiarazione protocollo n. FI0019313 del 14/02/2025

Agenzia delle Entrate  
**CATASTO FABBRICATI**  
Ufficio Provinciale di  
Firenze

Planimetria  
Scheda n. 1 Scala 1:200


Comune di Firenze  
Via Sant'agostino

civ. 21-23

Identificativi Catastali:  
Sezione:  
Foglio: 171  
Particella: 3  
Subalterno: 501

Compilata da:  
Vezzani Marco  
Iscritto all'albo:  
Geometra Dipendente Pubblico  
Prov. N.

### PIANO TERRA

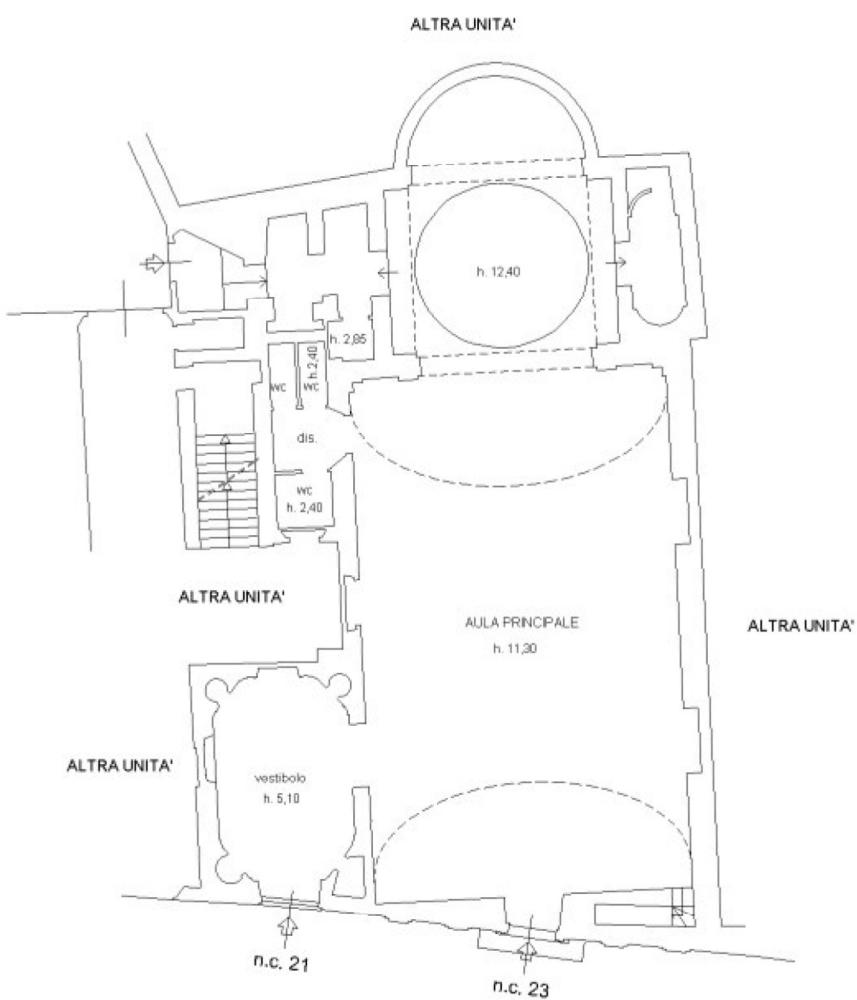

Via Sant'Agostino

NORD

Ultima planimetria in atti

Data: 17/02/2025 - n. T245068 - Richiedente:

Totale schede: 1 - Formato di acquisizione: A4(210x297) - Formato stampa richiesto: A4(210x297)