


ALLEGATO 1

PIANTA LUDOTECA IL CASTORO

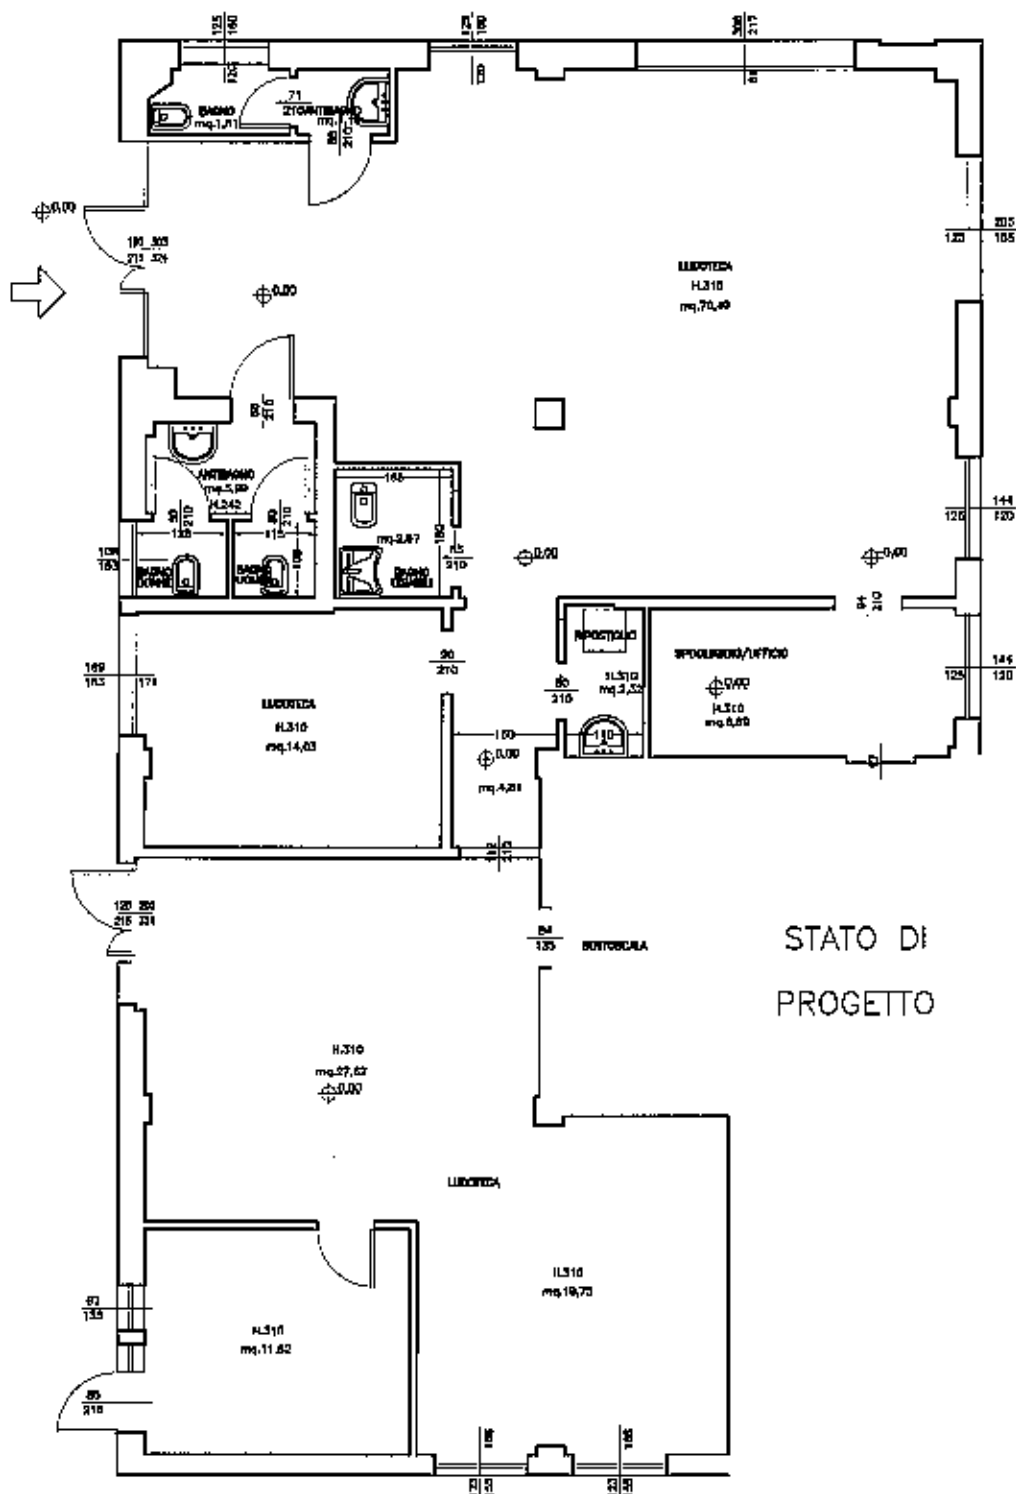

ALLEGATO 1

PIANTA LUDOTECA IL CASTORO

