# TAV. "3" - PIANTA PIANO PRIMO

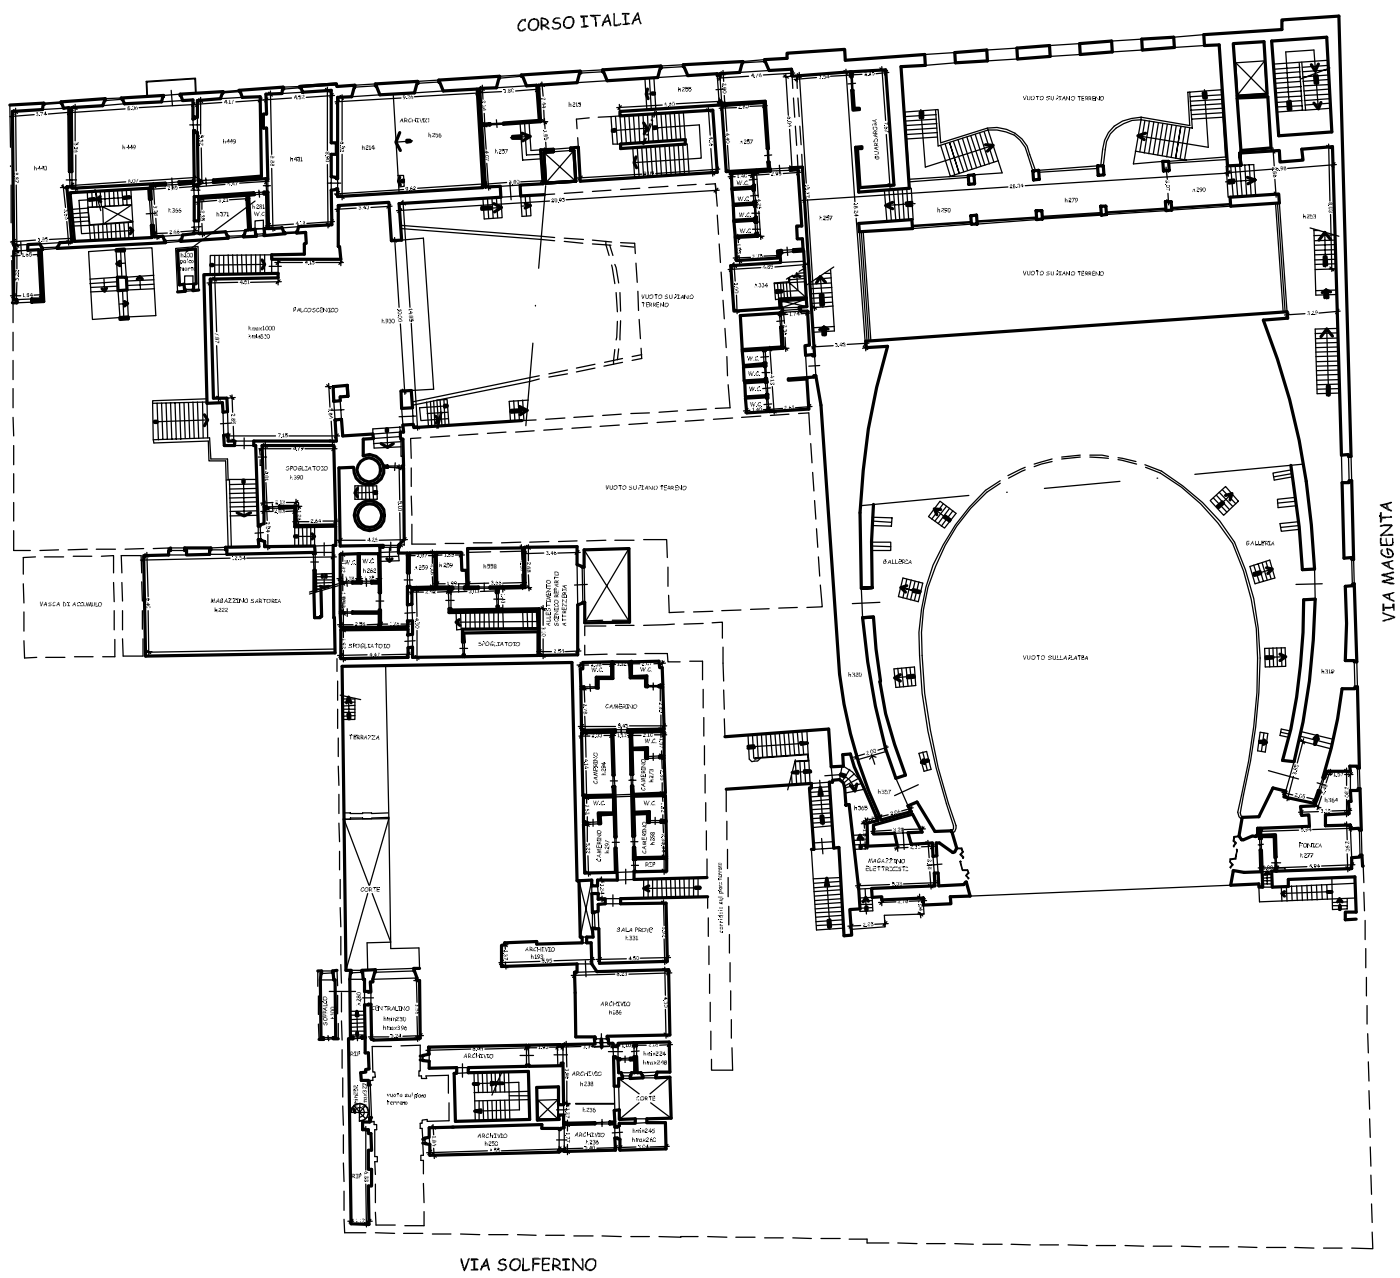


PIANTA PIANO PRIMO