TAV. "4"- PIANTA PIANO SECONDO

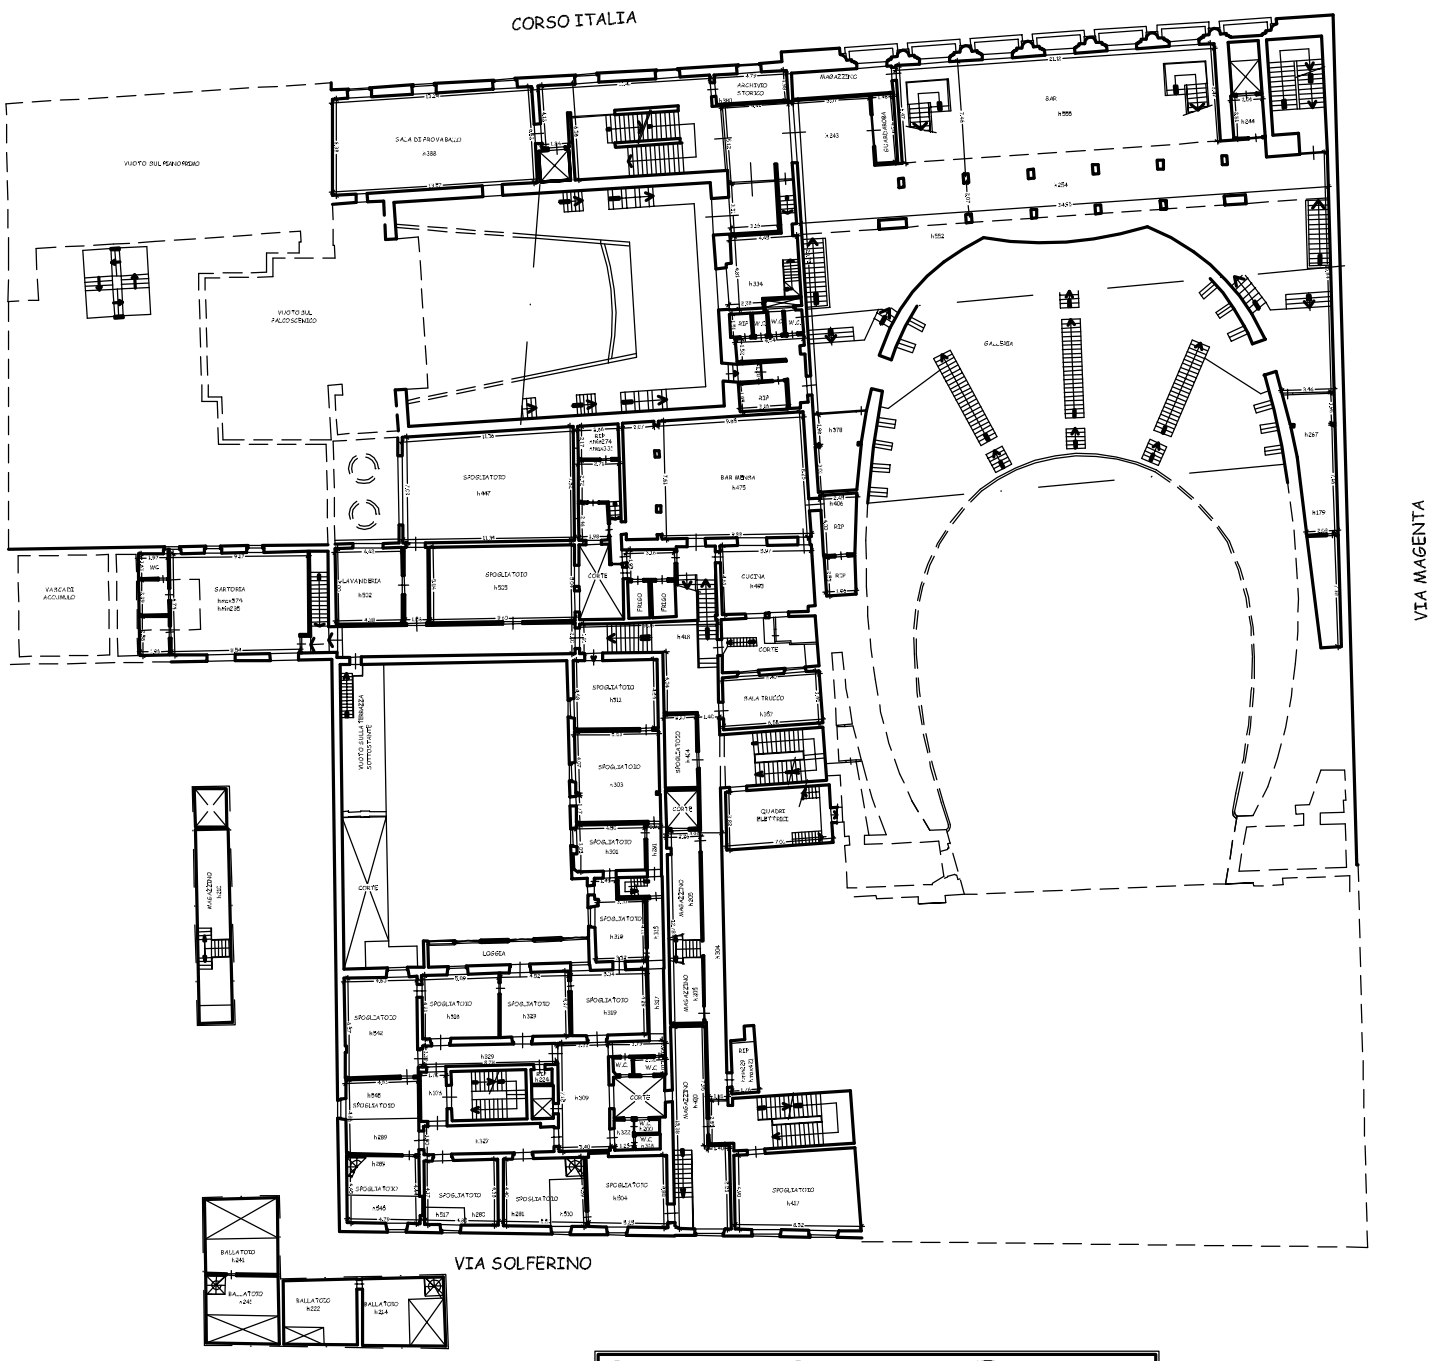

PIANTA PIANO SECONDO