TAV. "5" - PIANTA PIANO TERZO

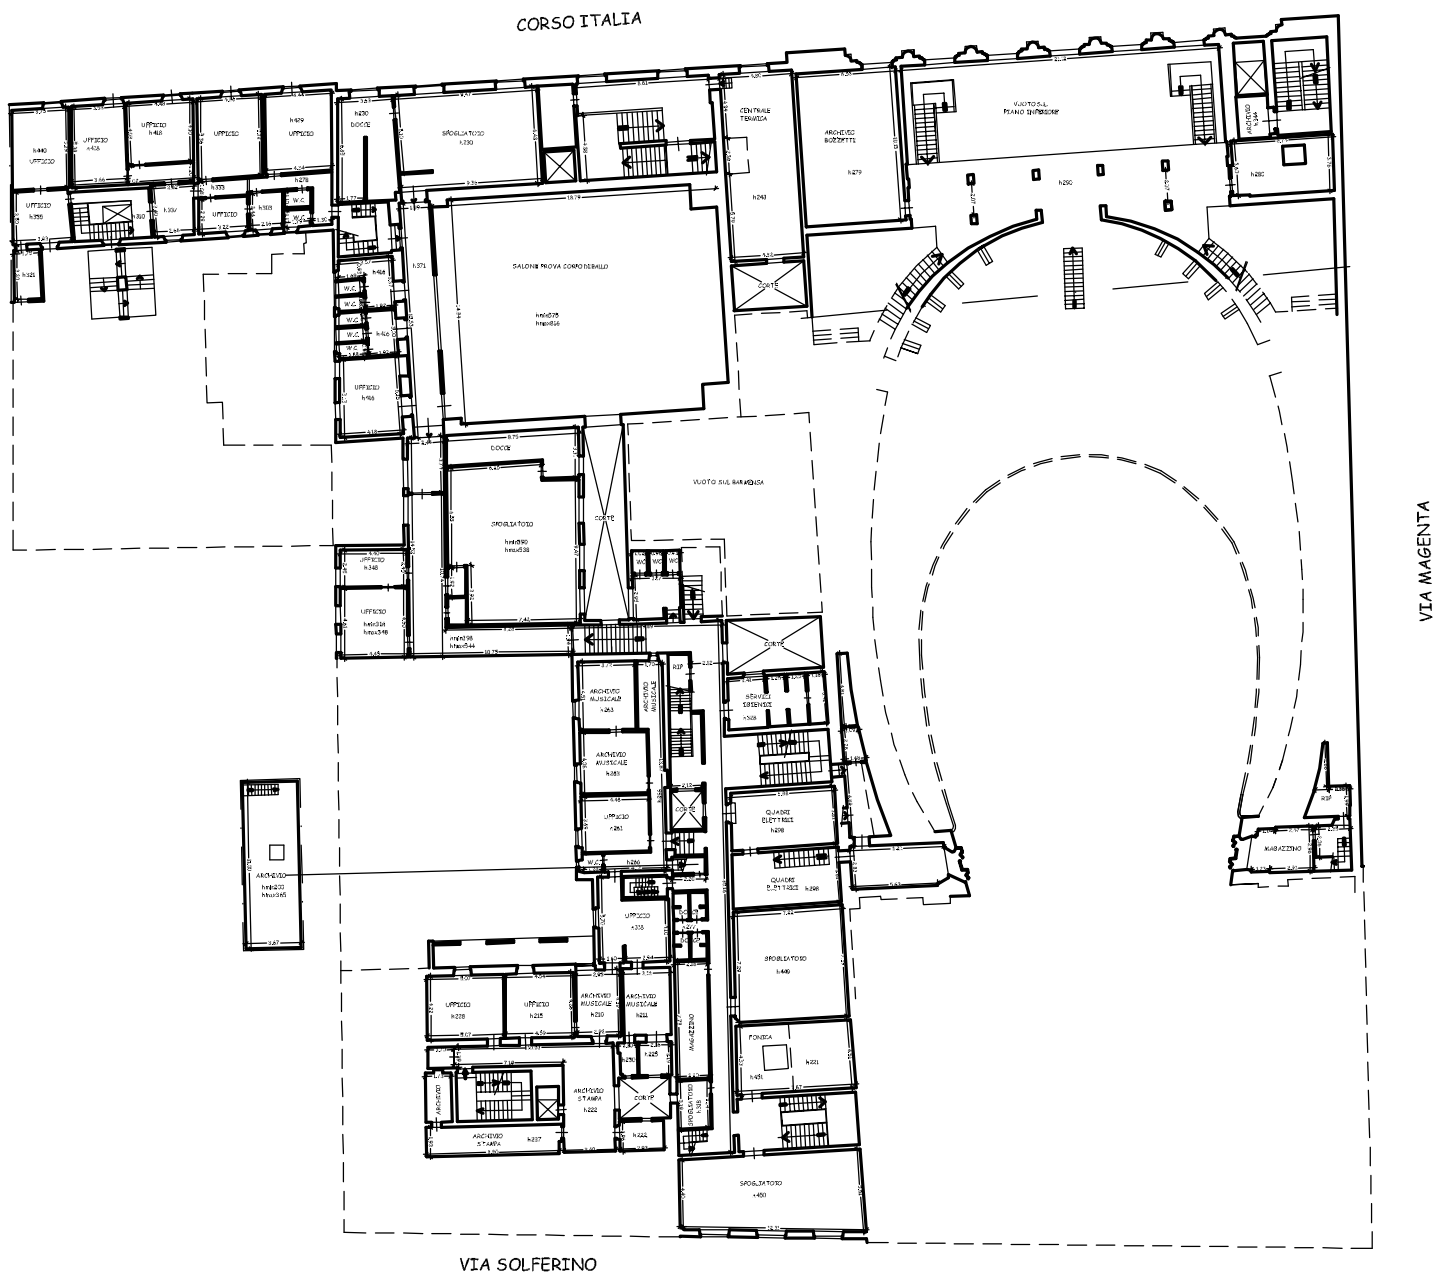

PIANTA PIANO TERZO