


TAV. "6" - PIANTA PIANO QUARTO

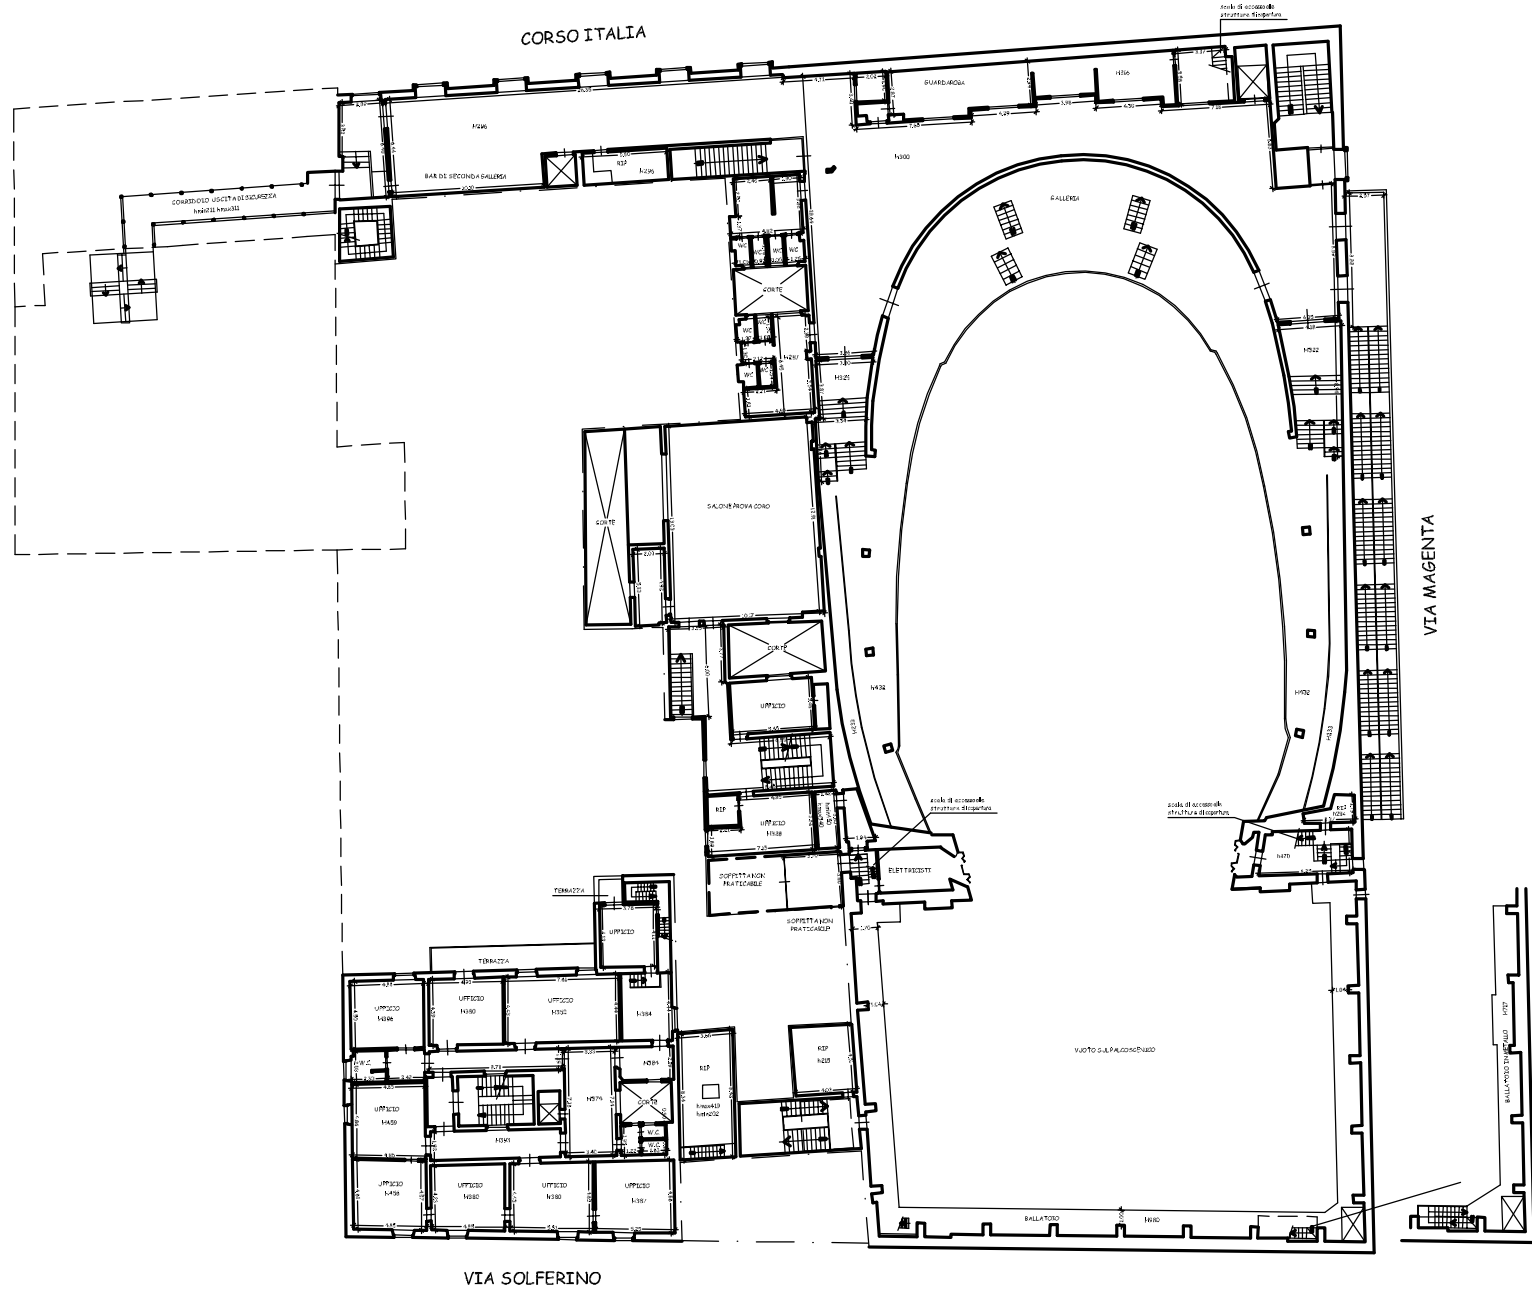

PIANTA PIANO QUARTO