


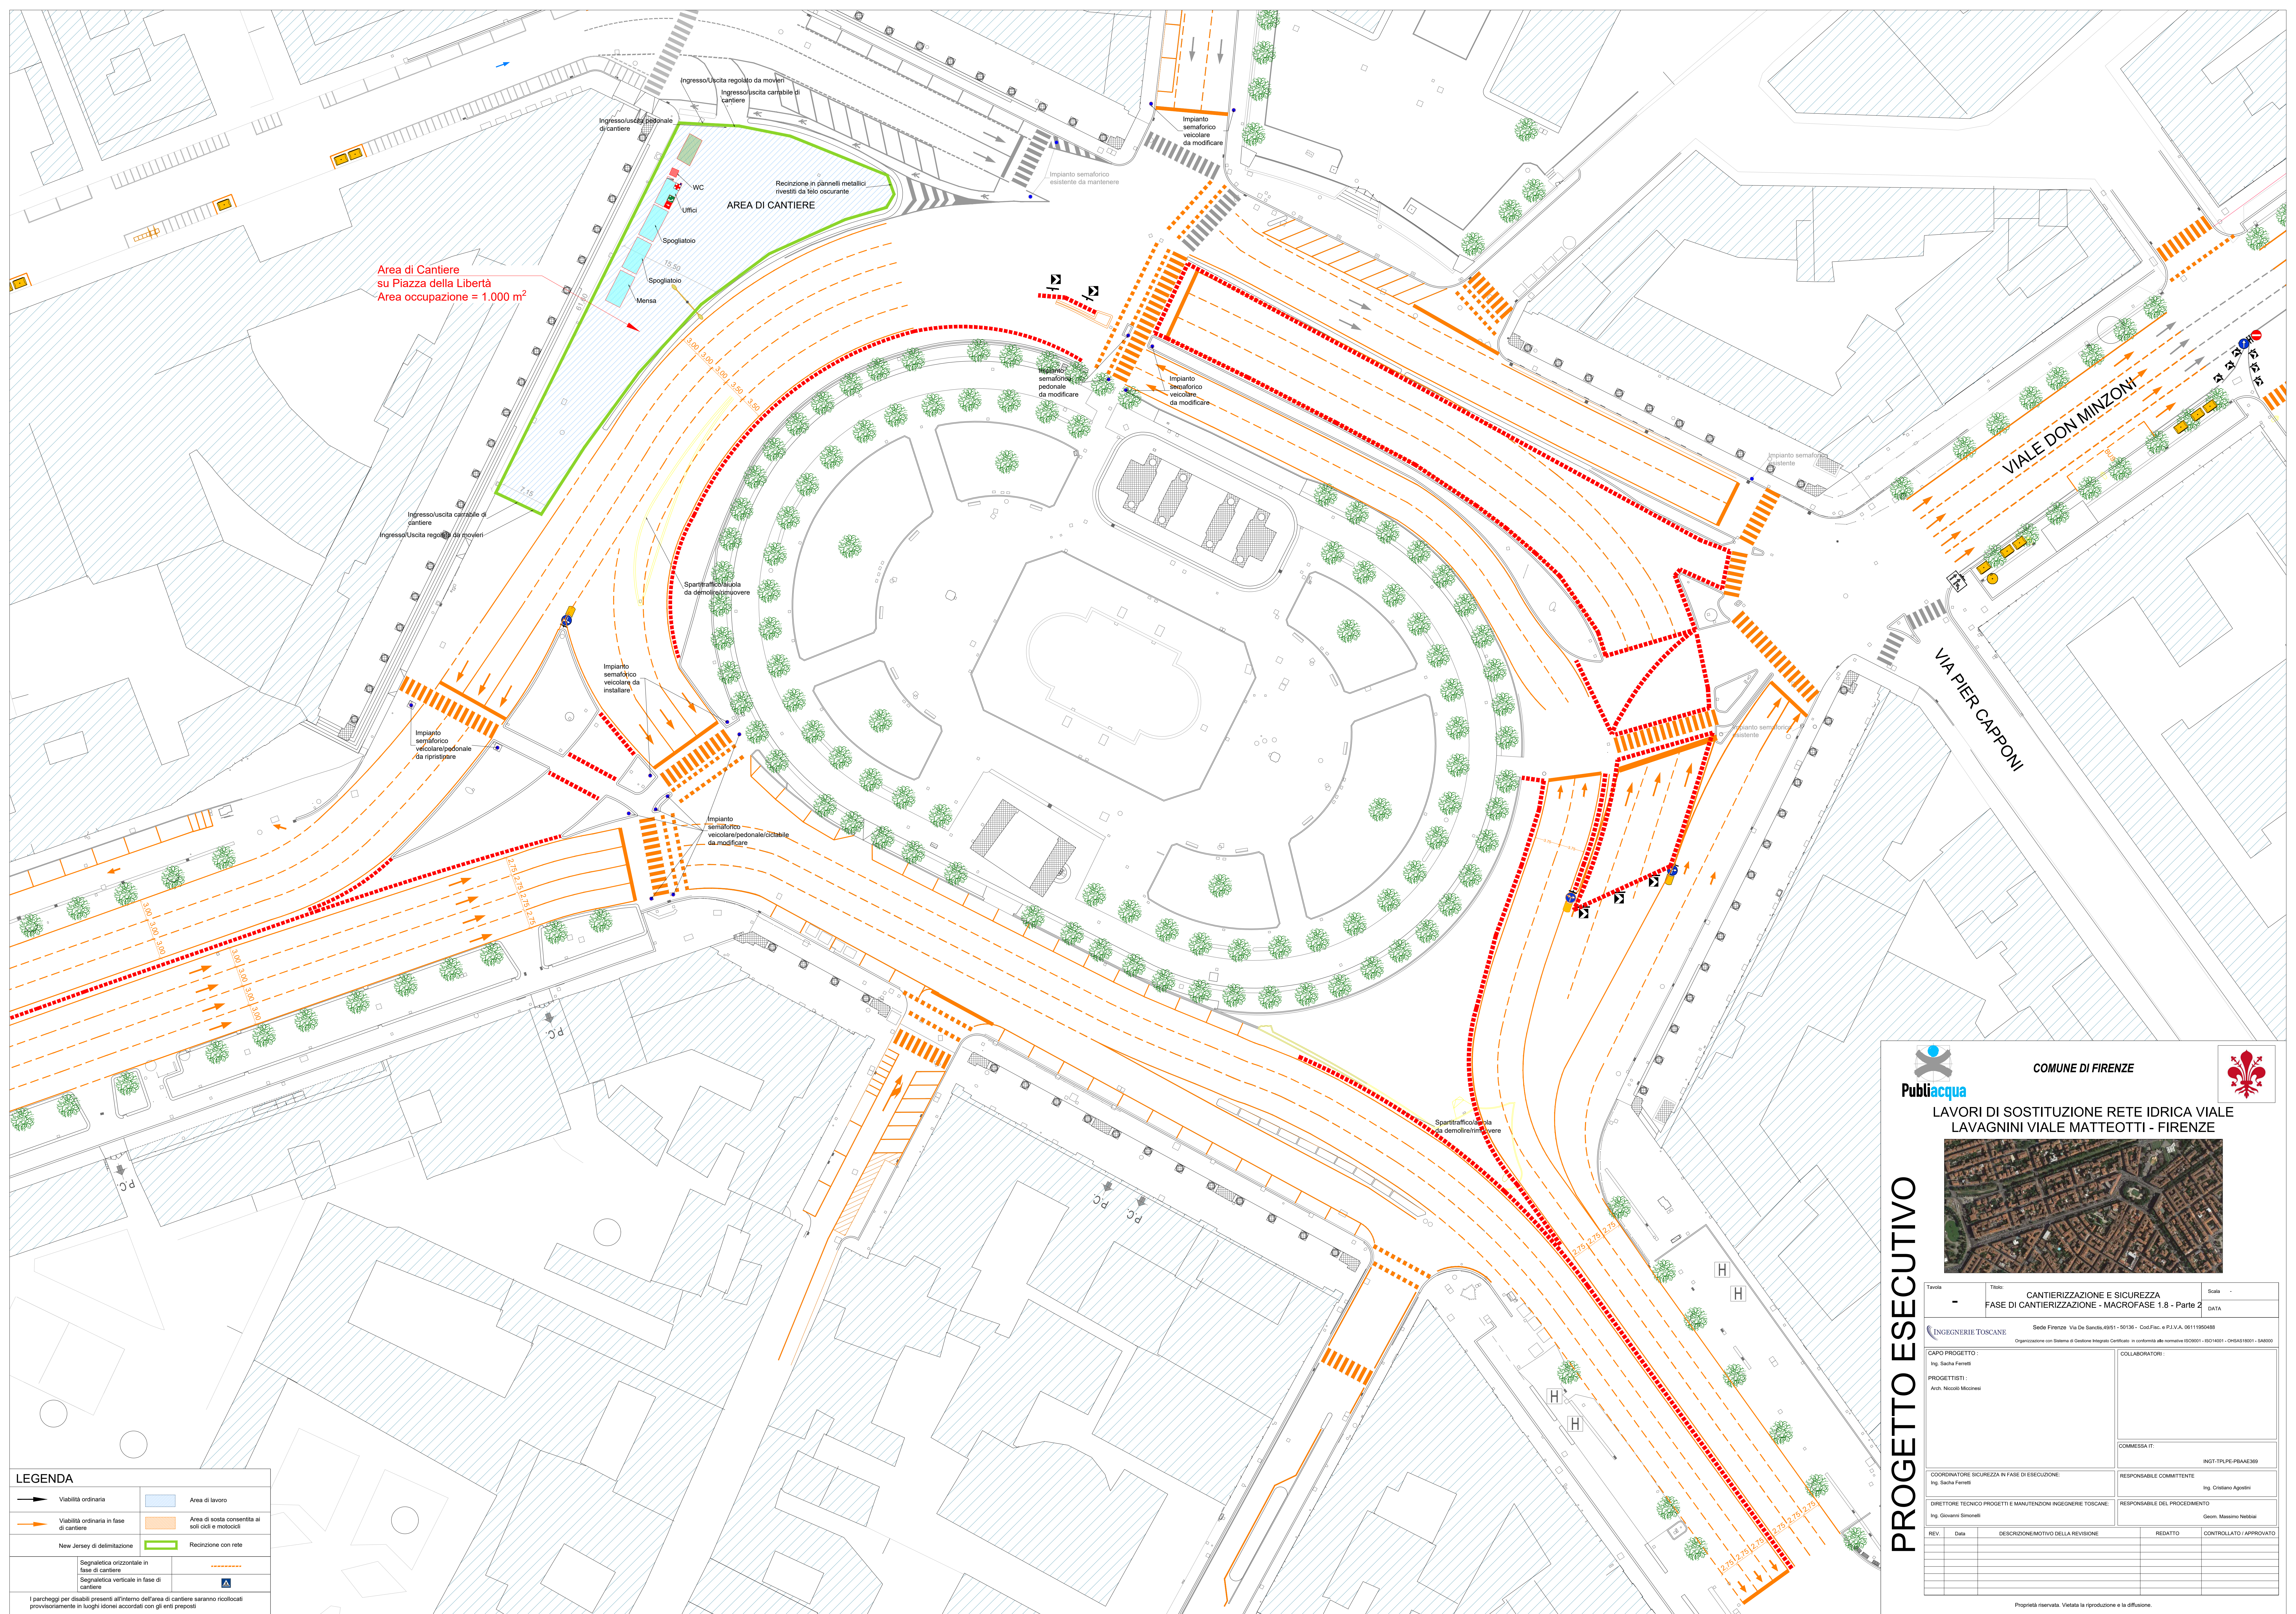

Area di Cantiere
su Piazza della Libertà
Area occupazione = 1.000 m²

LEGENDA

Viabilità ordinaria

Viabilità ordinaria in fase di cantiere

New Jersey di delimitazione

Area di lavoro

Area di sosta consentita ai soli taxi e motocicli

Recinzione con rete

Segnaletica orizzontale in fase di cantiere

Segnaletica verticale in fase di cantiere

Segnaletica verticale in fase di cantiere

I parcheggi per disabili presenti all'interno dell'area di cantiere saranno riciclati provvisoriamente in luoghi idonei accordati con gli enti preposti

COMUNE DI FIRENZE

LAVORI DI SOSTITUZIONE RETE IDRICA VIALE LAVAGNINI VIALE MATTEOTTI - FIRENZE

PROGETTO ESECUTIVO

Tavola

-

TITOLO

CANTIERIZZAZIONE E SICUREZZA
FASE DI CANTIERIZZAZIONE - MACROFASE 1.8 - Parte 2

Scala

-

INGEGNERIE TOSCANE

Sede Firenze - Via De Sanctis, 49/51 - 50136 - Cof.Fisc. e P.I.V.A. 06111905488

Organizzazione con Sistema di Gestione Integrato Certificato in conformità alle normative ISO 9001 - ISO 14001 - OHSAS 18001 - SA8000

CAPO PROGETTO :

Ing. Sacha Ferretti

PROGETTISTI :

Arch. Niccolò Miccinesi

COLLABORATORI :

COORDINATORE SICUREZZA IN FASE DI ESECUZIONE:

Ing. Sacha Ferretti

DIRETTORE TECNICO PROGETTI E MANUTENZIONI INGEGNERIE TOSCANE:

Ing. Giovanni Simonelli

RESPONSABILE COMMITTENTE

Ing. Cristiano Agostini

RESPONSABILE DEL PROCEDIMENTO

Geom. Massimo Nebbasi

REV

DATA

DESCRIZIONE/MOTIVO DELLA REVISIONE

REDATTO

CONTROLLATO / APPROVATO

Proprietà riservata. Vietata la riproduzione e la diffusione.